


PŘÍLOHA č.5/2 - ROZMĚROVÉ SCHÉMA KONSTRUKCE VYSOKÉ PLOVEBNÍ KOMORY S ÚSPORNÝMI NÁDRŽEMI



LEGENDA:

- c - PODÉLNÉ OBTOKY (2 x 16 m²)
- d - UZÁVĚRY
- e - PŘÍČNÉ KANÁLY (2 x 16 m²)
- f - DOLNÍ ÚSPORNÁ NÁDRŽ
- g - HORNÍ ÚSPORNÁ NÁDRŽ

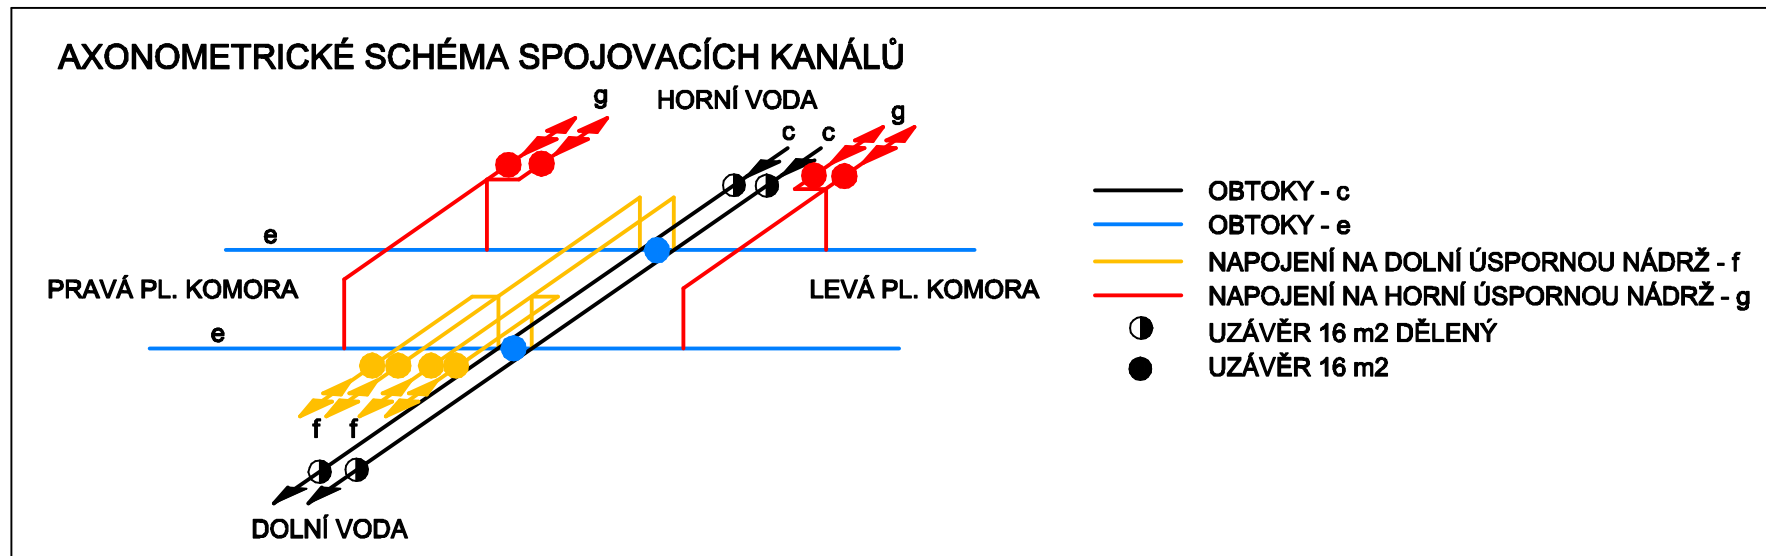